

# HUBSCHRAUBER-SONDERLANDEPLATZ

## KMG Klinikum Kyritz

|            |            |                 |
|------------|------------|-----------------|
|            |            |                 |
|            |            |                 |
|            |            |                 |
| 01.07.2016 | RW         | Erstaufertigung |
| DATUM      | GEZEICHNET | AENDERUNG       |

Projekt  
**Hubschrauber-Sonderlandeplatz**  
**KMG Klinikum Kyritz**

AUFTRAGGEBER  
**KMG Klinikum Mitte GmbH**  
 Badstraße 5-7  
 19336 Bad Wilsnack

GENERALPLANER  
**SIGMA PLAN**  
 INTERDISZIPLINÄRE BAUPLANUNG WEIMAR GMBH  
 AM KIRSCHBERG 33 99423 WEIMAR TEL: (03643)860 00 FAX: (03643)8600 86  
 MAIL: info@sigmaplan-weimar.de INTERNET: www.sigmaplan.de

FACHPLANER  
**Peter Becker**  
 Freier Sachverständiger  
 Bahnhofsweg 8  
 02681 Kirschau / OT Rodewitz  
 Tel. 0351 2662288  
 Mail: becker@heliport-services.de


VERMESSUNGSTECHNISCHE- und ZEICHNERISCHE ARBEITEN  
**BAUER & GELHAUSEN**  
 VERMESSUNGSBÜRO  
 Lindchenweg 1  
 51588 Nümbrecht  
 Tel. + 49 (0)2293 / 90 83 0  
 Mail: info@bauer-gelhausen.de

PLANINHALT  
**Darstellungskarte Auszug Flächennutzungsplan**

|                      |          |                 |
|----------------------|----------|-----------------|
| PLANNUMMER           | INDEX    | MASSTAB         |
| <b>Kyritz Plan 4</b> | <b>1</b> | <b>1:20.000</b> |

PHASE  
**Genehmigungsplanung - Luftrecht**

| GENERALPLANERANGABEN |       |           | FACHPLANERANGABEN |       |           |
|----------------------|-------|-----------|-------------------|-------|-----------|
| GEZEICHNET           | DATUM | BEREICH   | GEZEICHNET        | DATUM | BEREICH   |
|                      |       |           |                   |       |           |
| GEPRUEFT             | DATUM | DATEINAME | GEPRUEFT          | DATUM | DATEINAME |
|                      |       |           |                   |       |           |

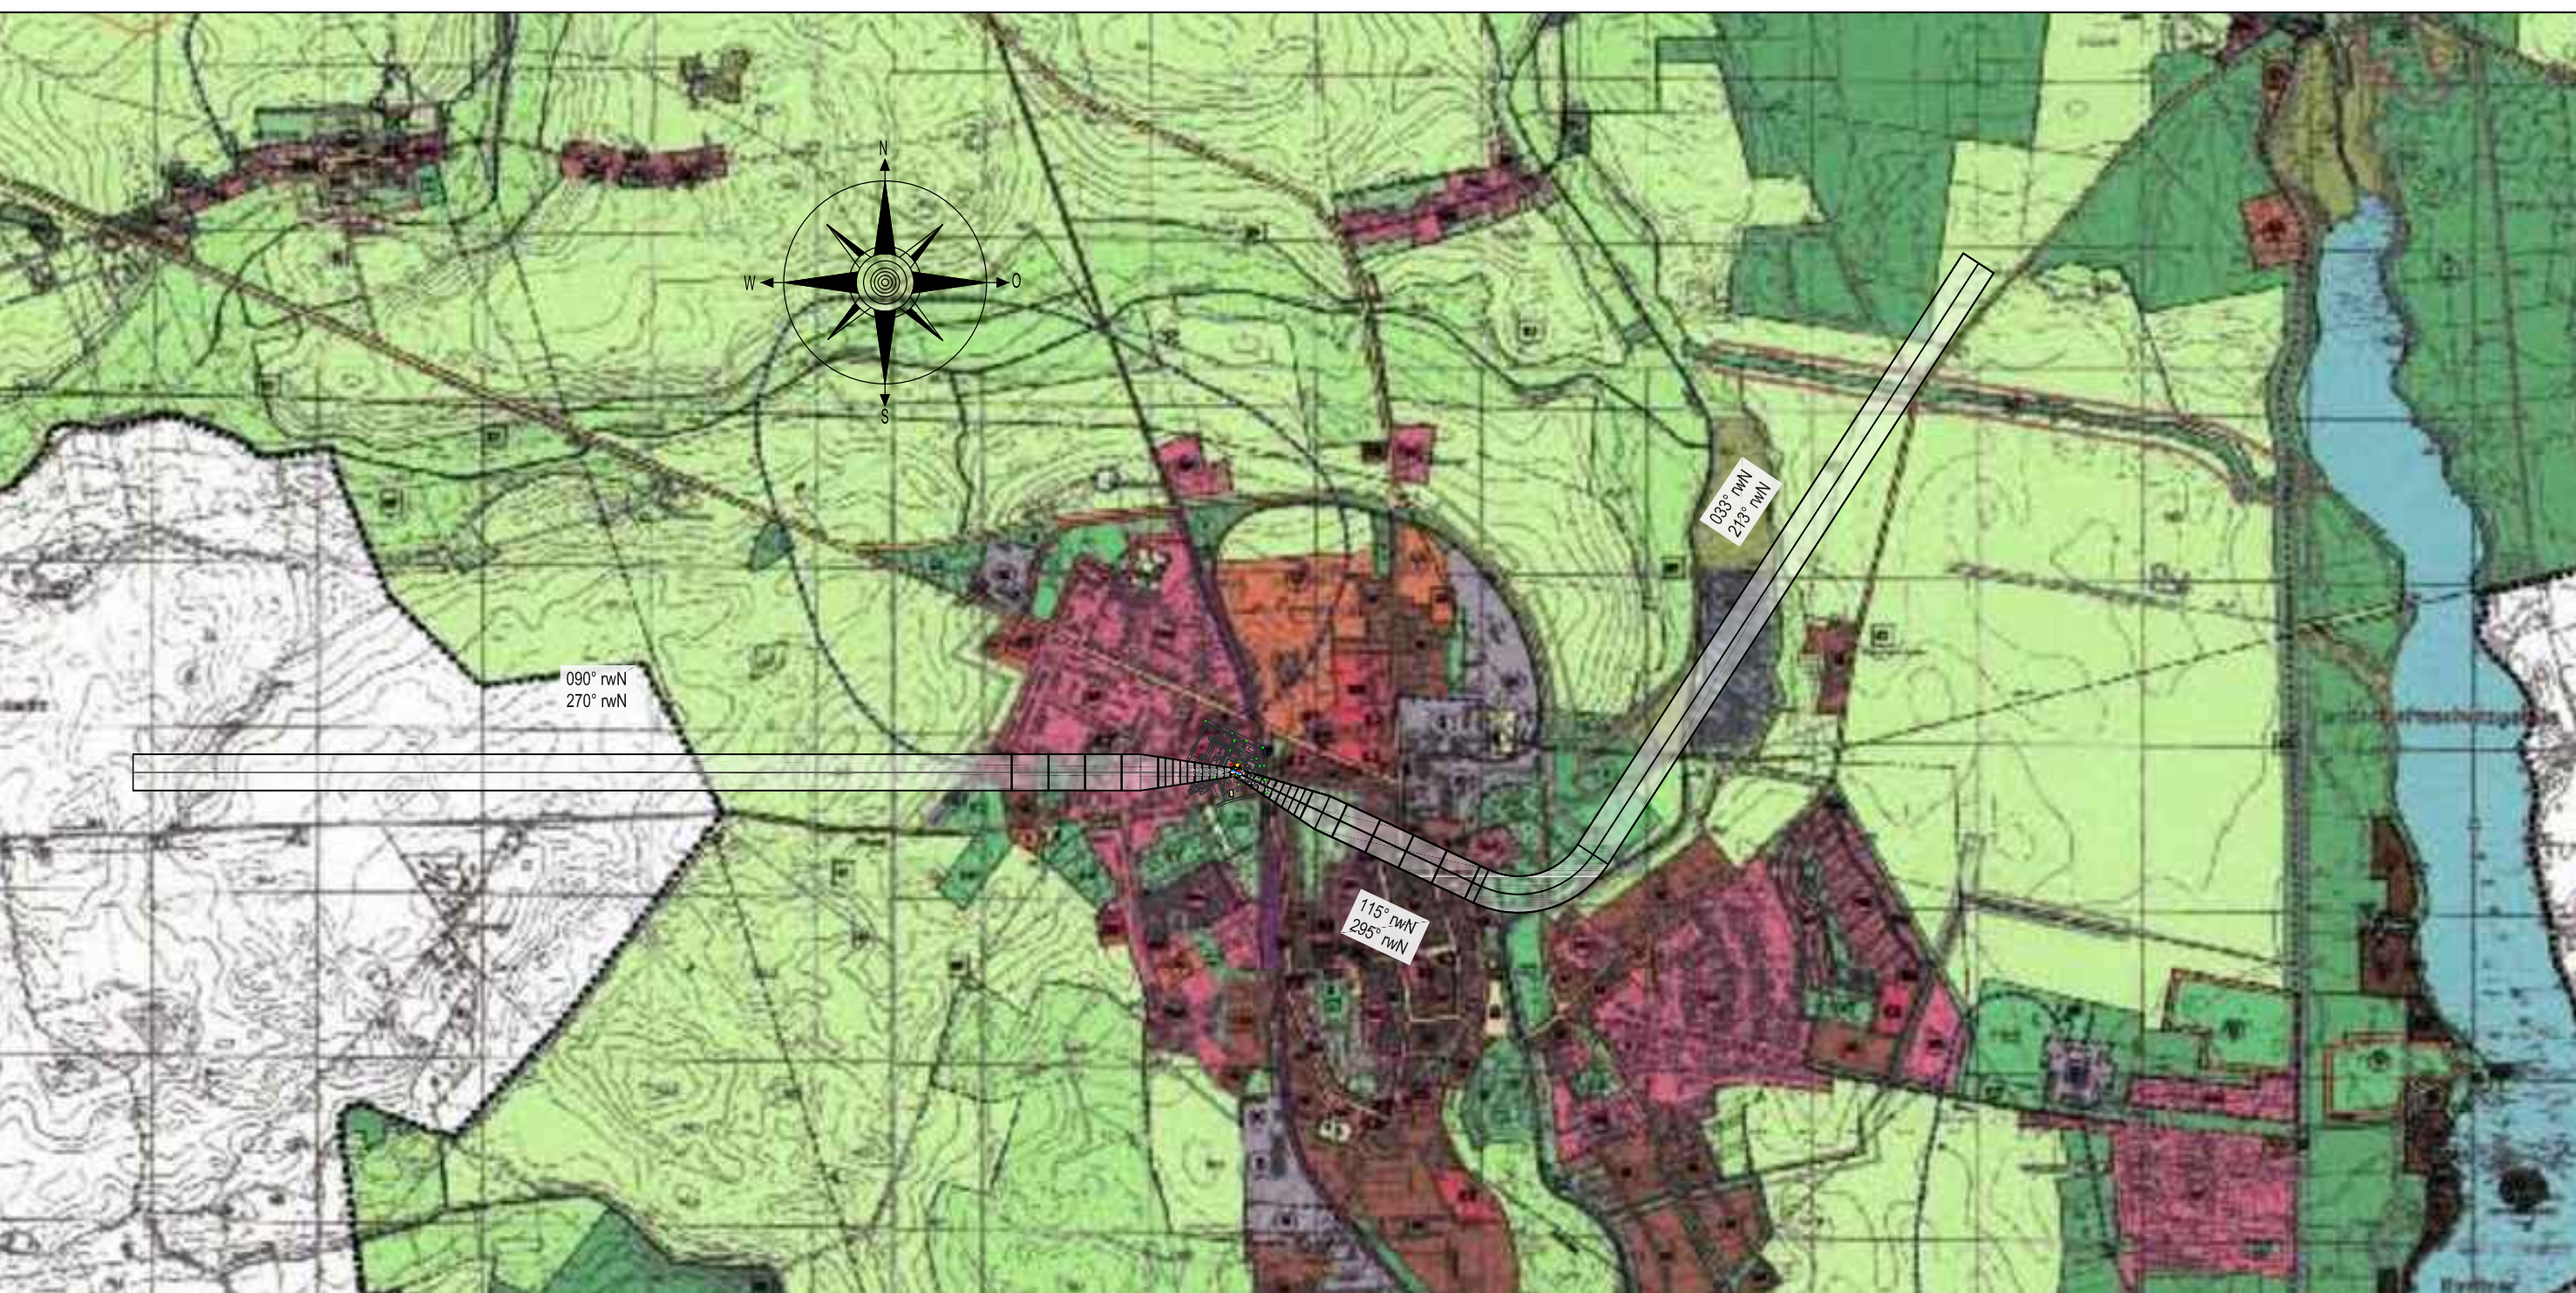

**STADT KYRITZ - Flächennutzungsplan**  
 Fassung 03/2001

|   |  |   |   |   |
|---|--|---|---|---|
| <ul style="list-style-type: none"> <li>Reine Wohngebiete</li> <li>Allgemeine Wohngebiete</li> <li>Darflgebiete</li> <li>Mischgebiete</li> <li>Gewerbliche Bauflächen</li> <li>Gewerbegebiete</li> <li>Industriegebiete</li> <li>Sonderbauflächen</li> <li>Sondergebiete</li> <li>Wohnersiedlungsgebiete</li> <li>Großflächiger Einzelhandel</li> <li>Freizeit- und Kulturland</li> <li>Campingplätze</li> <li>Wassersport</li> <li>Gastronomie und Beherbergung</li> <li>Ausflugsgaststätten</li> <li>Strassenmittel</li> <li>Sondergebiete mit hohem Grünanteil</li> <li>Flächen für Windkraftanlagen</li> <li>Verhandene Windkraftanlage</li> </ul> | <ul style="list-style-type: none"> <li>Flächen für den Gemeindebedarf</li> <li>Örtliche Umwallung</li> <li>Schule</li> <li>Kinderkrippenfläche</li> <li>Werte und kulturellen Zentren (denkmal, Denkmalschutz und Denkmalschutz)</li> <li>Sonder Zentren (denkmal, Denkmalschutz und Denkmalschutz)</li> <li>Bauwirtschaftlichen Zentren (denkmal, Denkmalschutz und Denkmalschutz)</li> <li>Multifunktionalen Zentren (denkmal, Denkmalschutz und Denkmalschutz)</li> <li>Post</li> <li>Flusskreuz</li> <li>Flächen für den Gemeindebedarf mit hohem Grünanteil</li> <li>Bahnanlagen</li> <li>Flächen für den Luftverkehr</li> <li>Landplatz</li> <li>Radlerwanderwege</li> </ul> | <ul style="list-style-type: none"> <li>Überörtliche und örtliche Hauptverkehrsflächen (Verhanden)</li> <li>Sonstige Verkehrsflächen</li> <li>Verkehrsfunktion besonderer Zweckbestimmung</li> <li>Örtlicher Parkplatz</li> <li>Bahnhof</li> <li>Versorgungsanlagen</li> <li>Wasser</li> <li>Elektrizität</li> <li>Kommunikation</li> <li>Abwasser</li> <li>Hauptversorgungs- und Hauptabwasserleitungen</li> <li>Grünflächen</li> <li>Parkplätze</li> <li>Friedhof</li> </ul> | <ul style="list-style-type: none"> <li>Häuslecke</li> <li>Sportplatz</li> <li>Friedhof</li> <li>Festplatz</li> <li>Schulfläche</li> <li>Hausgärten und sonstige private Grünflächen</li> <li>Landschaftliche Flächen</li> <li>Dauergrünflächen</li> <li>Besonderes Biotope § 32 Bbg NatSchG</li> <li>Wasserflächen</li> <li>Umgrenzung von Flächen mit wasserrechtlichen Festsetzungen</li> <li>Wald</li> <li>Umgrenzung (Spezial)</li> <li>Schutzwald (Spezial)</li> <li>Akkordum</li> <li>aus dem Flächennutzungsplan ausgekommene Flächen</li> <li>von der Genehmigung des FNP ausgekommene Flächen</li> </ul> | <ul style="list-style-type: none"> <li>Umgrenzung von Flächen für Maßnahmen zum Schutz der Pflanze und zur Entwicklung von Natur und Landschaft</li> <li>Umgrenzung von Schutzgebieten im Sinne des Naturschutzrechts</li> <li>Landwirtschaftsgebiet</li> <li>Umgrenzung von Schutzgebieten im Sinne des Naturschutzrechts</li> <li>Landwirtschaftsgebiet (Spezial)</li> <li>Naturschutzgebiet (im Naturschutz)</li> <li>Gemeinlicher Landwirtschaftsgebiet (Spezial)</li> <li>Umgrenzung von Gesamtanlagen, die dem Denkmalschutz (D) bzw. Bodendenkmalschutz (BD) unterliegen</li> <li>Einzelanlagen, die dem Denkmalschutz (D) bzw. dem Bodendenkmalschutz (BD) unterliegen</li> <li>Umgrenzung der Flächen für Vorkennungen zum Schutz gegen schädliche Umwelteinwirkungen im Sinne des Bundesimmissionsschutzgesetzes</li> <li>Alltagsverdrachtsflächen</li> <li>Grenze des räumlichen Geltungsbereiches des Flächennutzungsplans</li> </ul> |
|---|--|---|---|---|

zum Beispiel von 1911/1920 bis heute bestehende der von der Genehmigung ausgekommene Flächen sind hohem Anteil (siehe 18. Ordnungszahl, siehe der Landes) gzt. Bereich