


Querschnitt


A

A

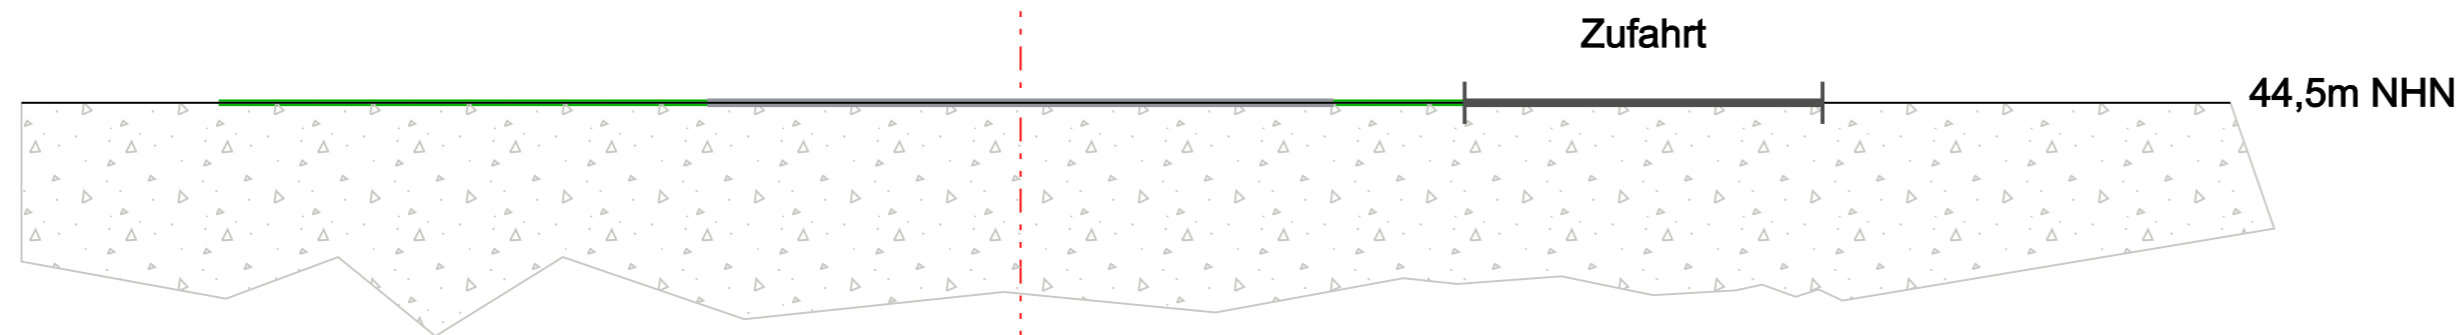

Legende:

Alle Höhenangaben in Meter ü. NHN

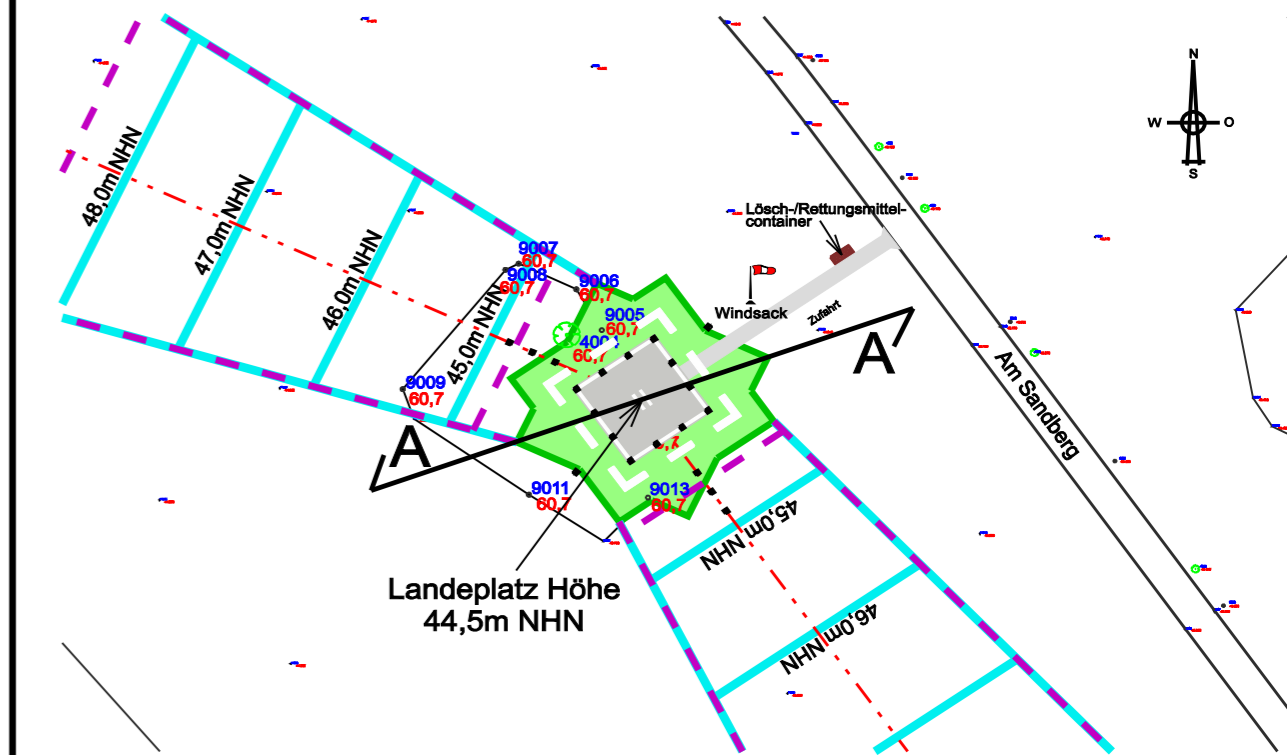

- Landeplatz Sicherheitsfläche
- TLOF
- - - Symmetrieachse

Auftraggeber:

 **ASKLEPIOS**
Fachklinikum Teupitz

ASKLEPIOS Kliniken Brandenburg GmbH
Buchholzer Str. 21
15755 Teupitz

Plangrundlage:

TRIGIS

TRIGIS GeoServices GmbH
Heidelbergstraße 7
07554 Korbußen b. Gera
Tel.: (036602) 141-0

	Datum	Name
Entworfen	01.12.2016	Krüger
Gezeichnet	15.12.2016	Piée
Geprüft	16.12.2016	Krüger



Infrastruktur-Consult
M. M. Lehmann
Körner Hellweg 47
44143 Dortmund

**Antrag auf Genehmigung
nach § 6 LuftVG**
Hubschrauber-Sonderlandeplatz
**Asklepios Fachklinikum
Teupitz**
Querschnitt

Zeichnungs-Nr. 16-TPZ-HUB-009

Ersatz für: Plangröße in mm: 297 x 580

Dieses Werk ist urheberrechtlich geschützt. Verwertung nur mit vorheriger Zustimmung des Herausgebers.

Maßstab

1:200