


Querschnitt


A

A

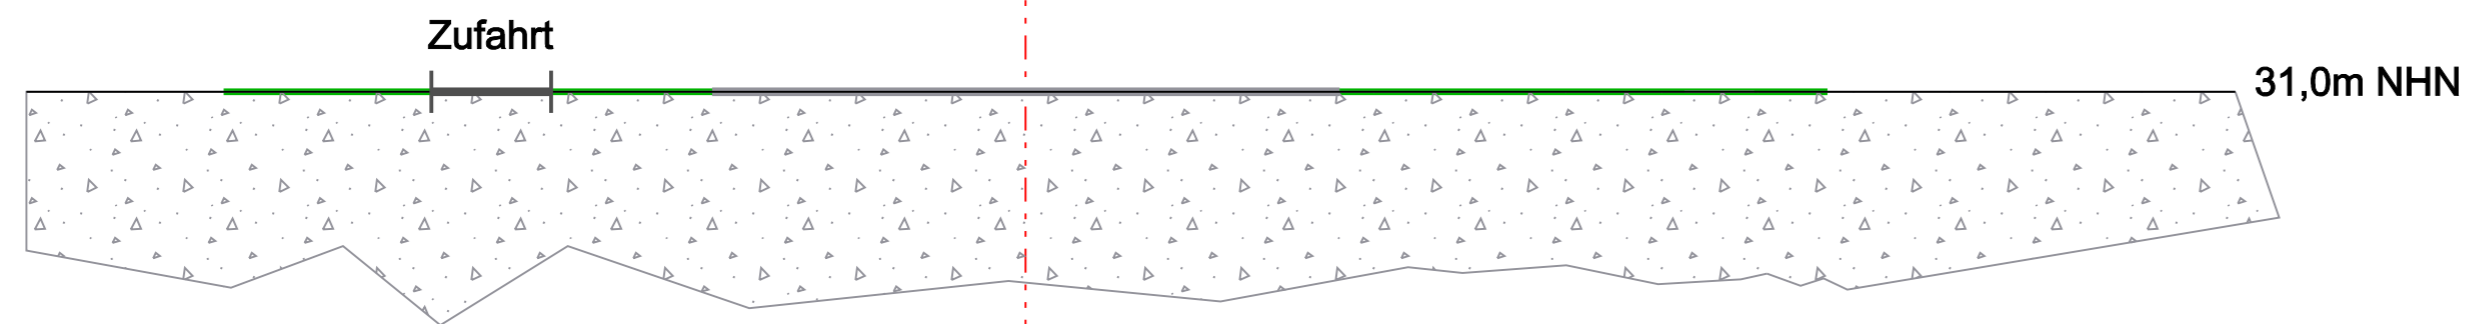

Legende:

Alle Höhenangaben in Meter ü. NHN

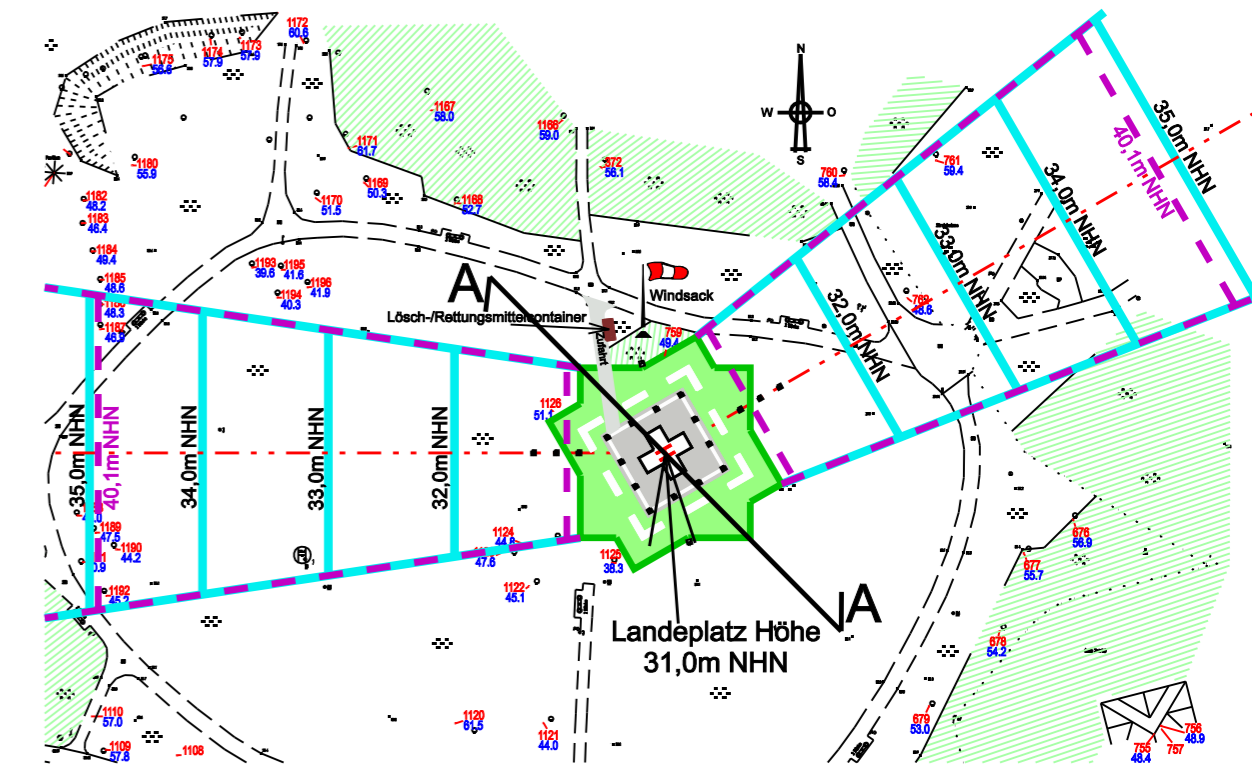

- Ländeplatz Sicherheitsfläche
- TLOF
- - - Symmetrieachse

Auftraggeber:



Asklepios Fachklinikum Brandenburg
Anton-Saefkow-Allee 2
14772 Brandenburg an der Havel

Plangrundlage:



Vermessungsbüro Riesebeck
Altenhofer Straße 13a - 16227 Eberswalde

	Datum	Name
Entworfen	15.01.2016	Krüger
Gezeichnet	14.04.2016	Piée
Geprüft	15.04.2016	Krüger



Infrastruktur-Consult
M. M. Lehmann
Körner Hellweg 47
44143 Dortmund

Antrag auf Genehmigung nach § 6 LuftVG

Hubschrauber-Sonderlandeplatz
Asklepios Fachklinikum
Brandenburg
Querschnitt

Zeichnungs-Nr. 16-BRB-HUB-010

Ersatz für: Plangröße in mm: 297 x 580

Dieses Werk ist urheberrechtlich geschützt. Verwertung nur mit vorheriger Zustimmung des Herausgebers.

Maßstab

1:200