


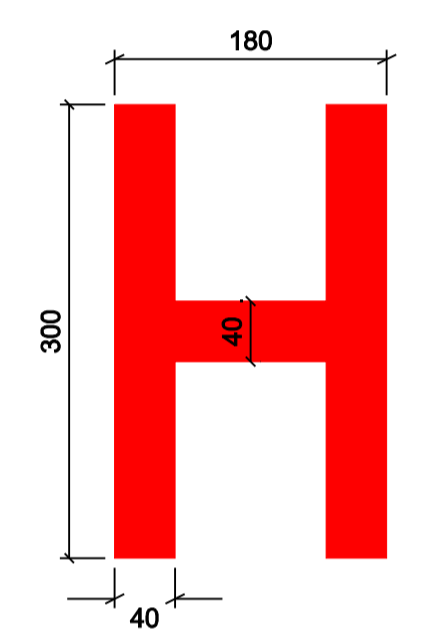

**Details**  
 Maßstab 1 : 50  
 Bemaßung in cm



**Legende:**

- FBP Flugplatzbezugspunkt 31m ü. NHN entspr. 102 ft MSL  
 52° 25' 30,0"N  
 12° 28' 53,5"E
- Verbotsschild gem. § 53 i.V.m. § 46 Luftverkehrs-Zulassungs-Ordnung  
 Bauhöhe insgesamt max. 100 cm über Boden
- grünes Unterflurfeuer
- weißes Unterflurfeuer, rundumstrahlend
- weißes blendfreies Flutlicht
- Abflugachse
- Landeplatz Sicherheitsfläche

Flugplatz

Betreten durch Unbefugte  
verboten

(ohne Maßstab - Bemaßung in cm)

**Auftraggeber:**

	Asklepios Fachklinikum Brandenburg Anton-Saefkow-Allee 2 14772 Brandenburg an der Havel
--	-----------------------------------------------------------------------------------------------

**Plangrundlage:**

	Vermessungsbüro Riesebeck Altenhofer Straße 13a - 16227 Eberswalde
--	-----------------------------------------------------------------------

Entworfen	Datum	Name	
Gezeichnet	15.01.2016	Kröger	<b>Antrag auf Genehmigung nach § 6 LuftVG</b> Hubschrauber-Sonderlandeplatz <b>Asklepios Fachklinikum Brandenburg</b> Markierungs- und Befeuierungsplan
Gezeichnet	14.04.2016	Pfele	
Geprüft	15.04.2016	Kröger	

 <b>Infrastruktur-Consult</b> M. M. Lehmann Kömer Hellweg 47 44143 Dortmund	<b>Maßstab</b> 1:100 1:50
Zeichnungs-Nr. 16-BRB-HUB-011	Ersatz für: <span style="float: right;">Plangröße in mm: 594 x 950</span>